


PŮDORYS 1. PP.

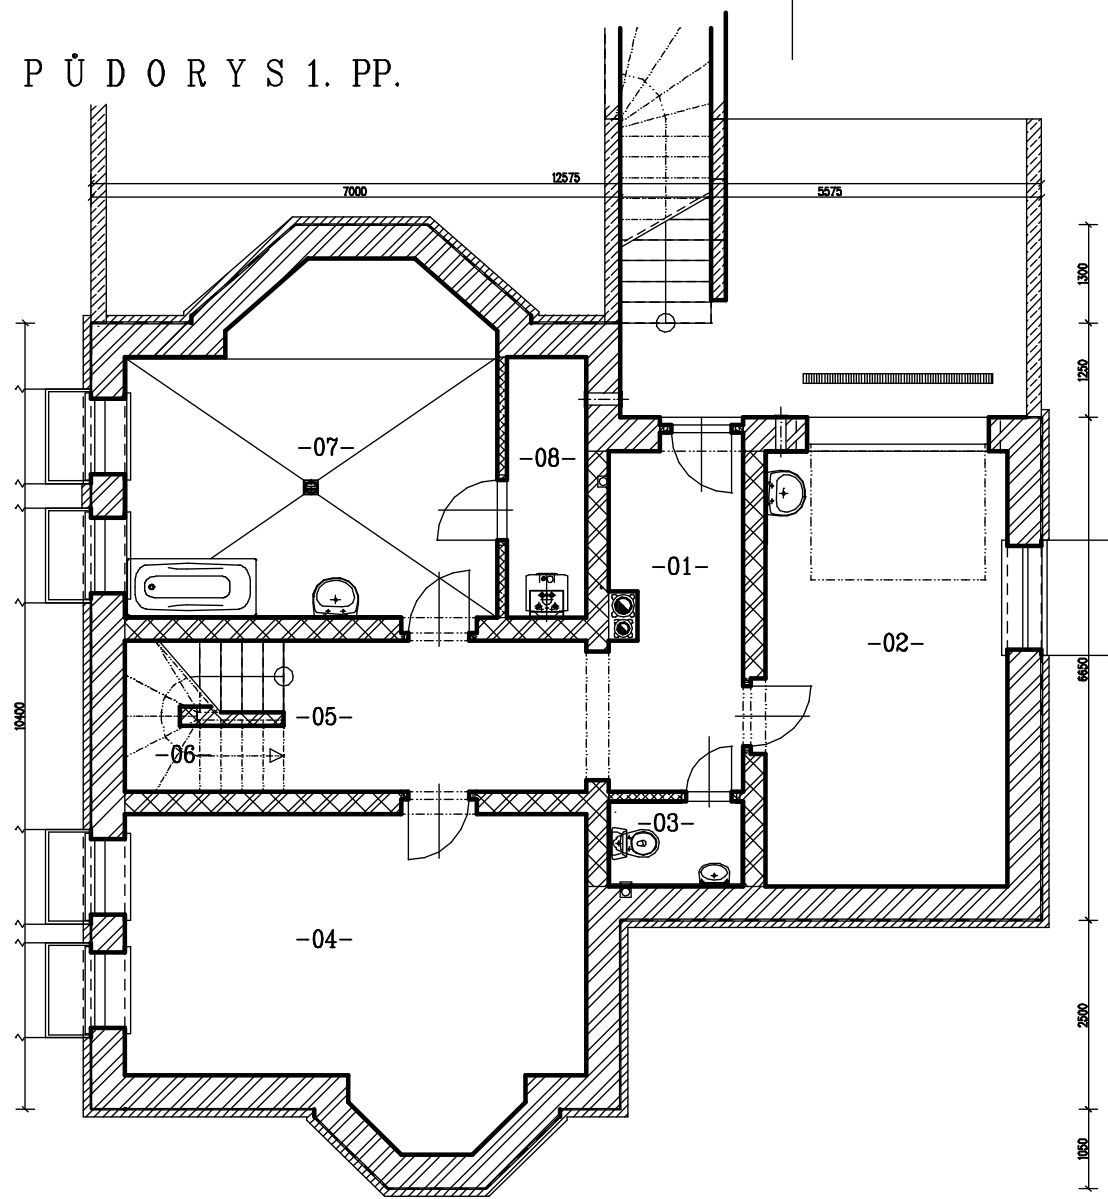


PŮDORYS 1. PP.

LEGENDA MÍSTNOSTÍ


PŮDORYS 1. NP.

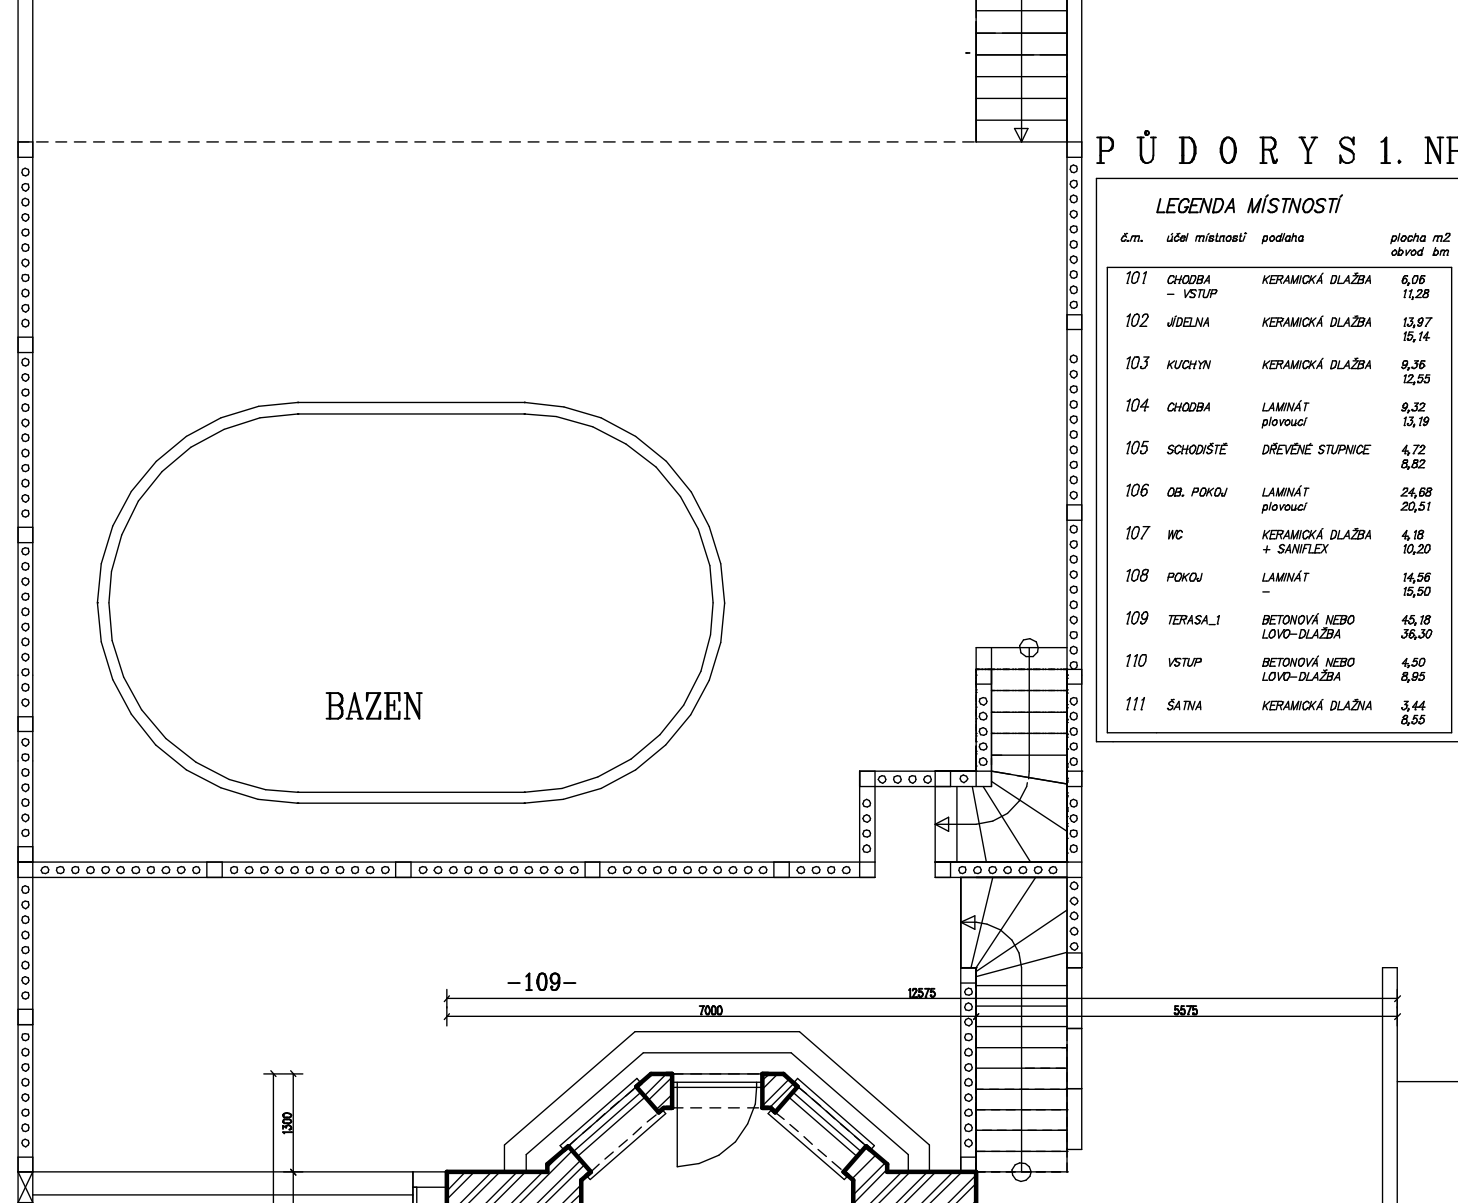


PŮDORYS 1. NP.


LEGENDA MÍSTNOSTÍ



POHLED BOČNÍ 1:

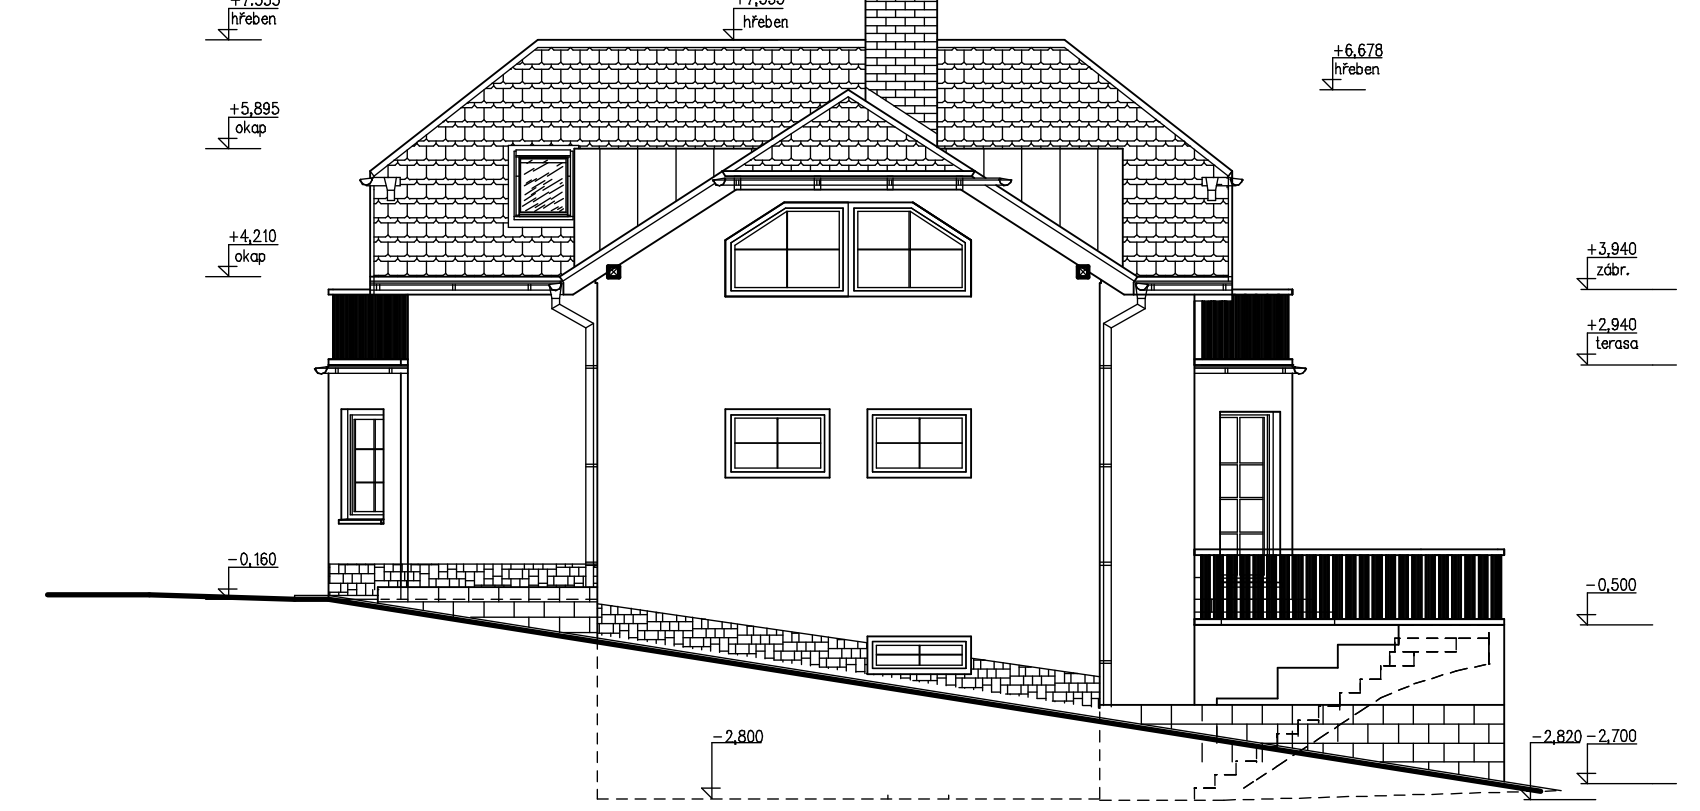

POHLED BOČNÍ 2:

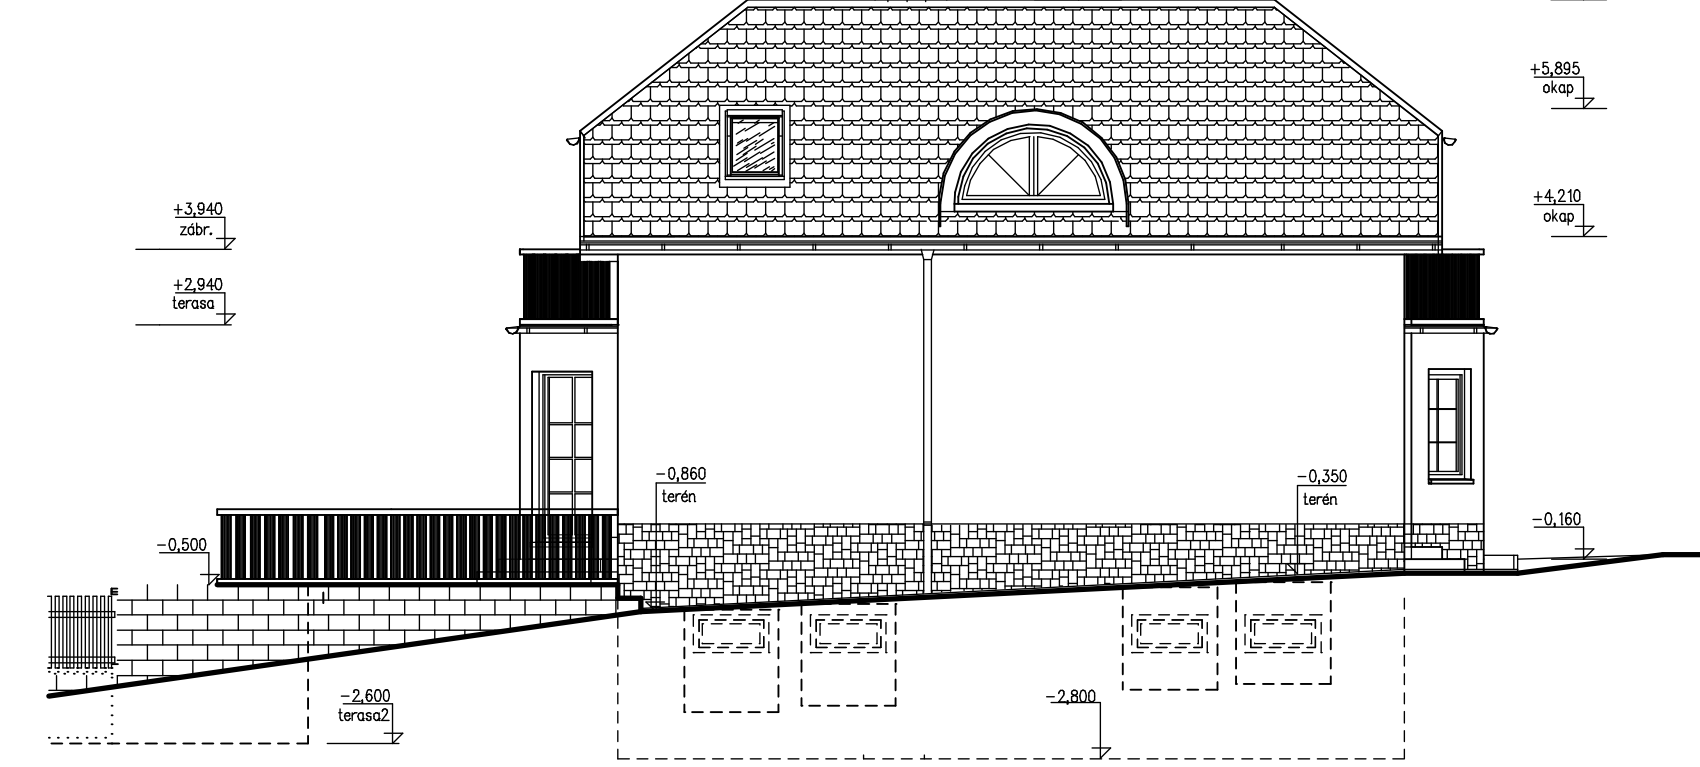


PŮDORYS 2. NP.

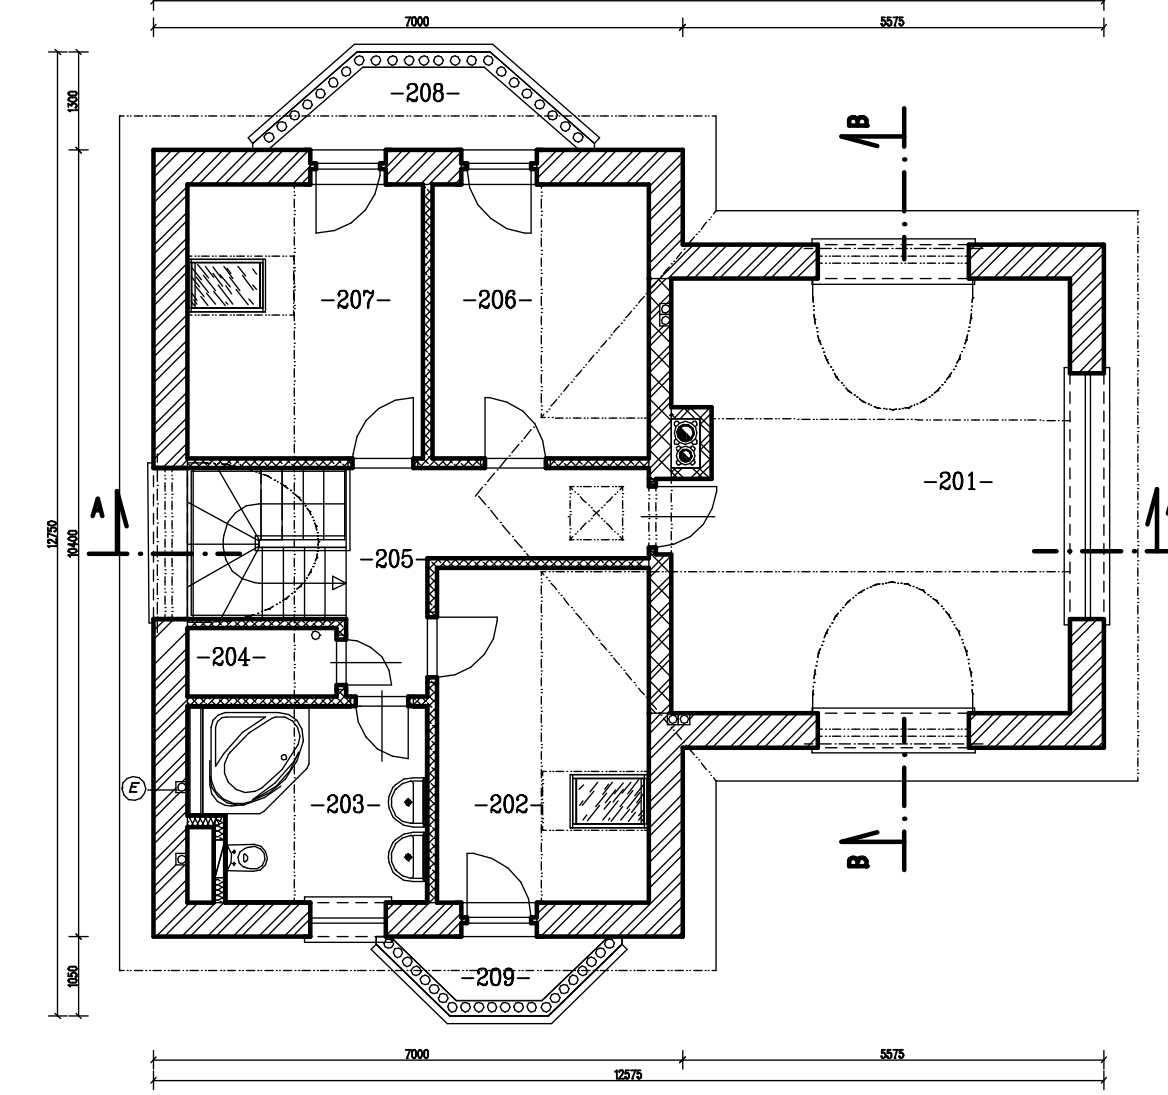


PŮDORYS 2. NP.

LEGENDA MÍSTNOSTÍ


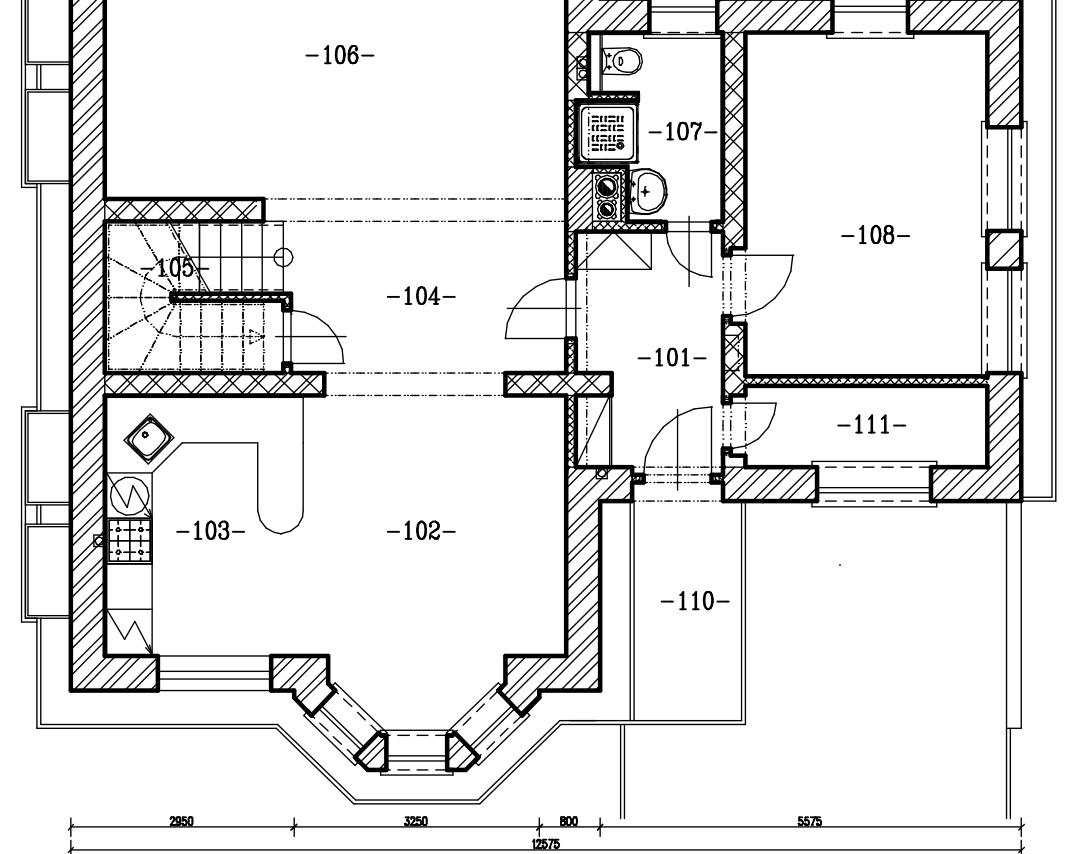

ŘEZ A-A:

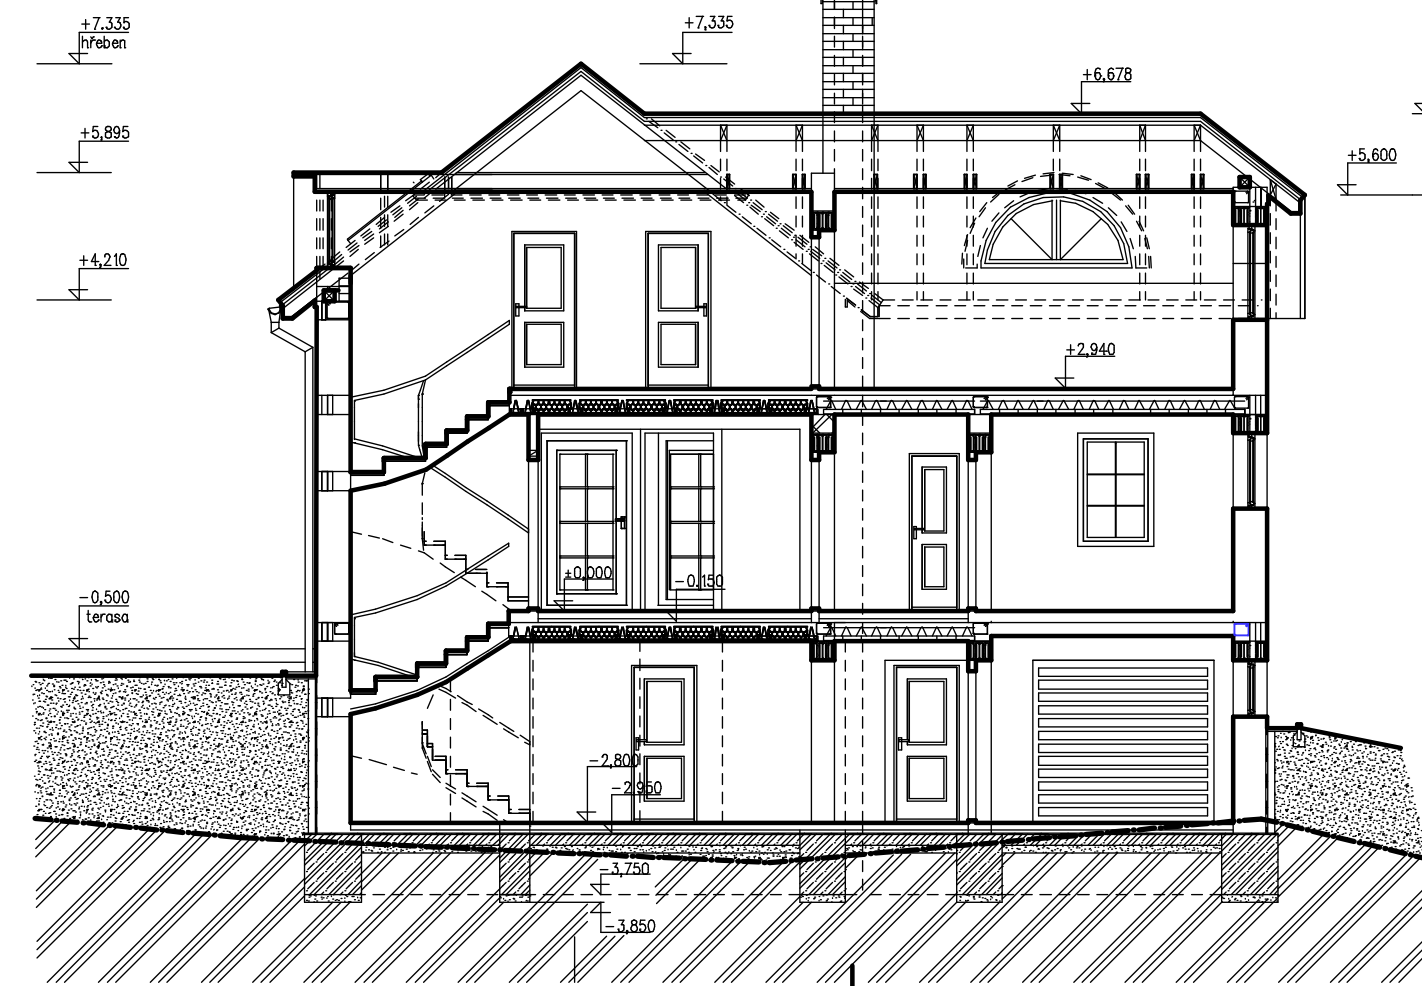

ŘEZ B-B:



POHLED PŘEDNÍ:



POHLED ZADNÍ:

